



SECCION B-B

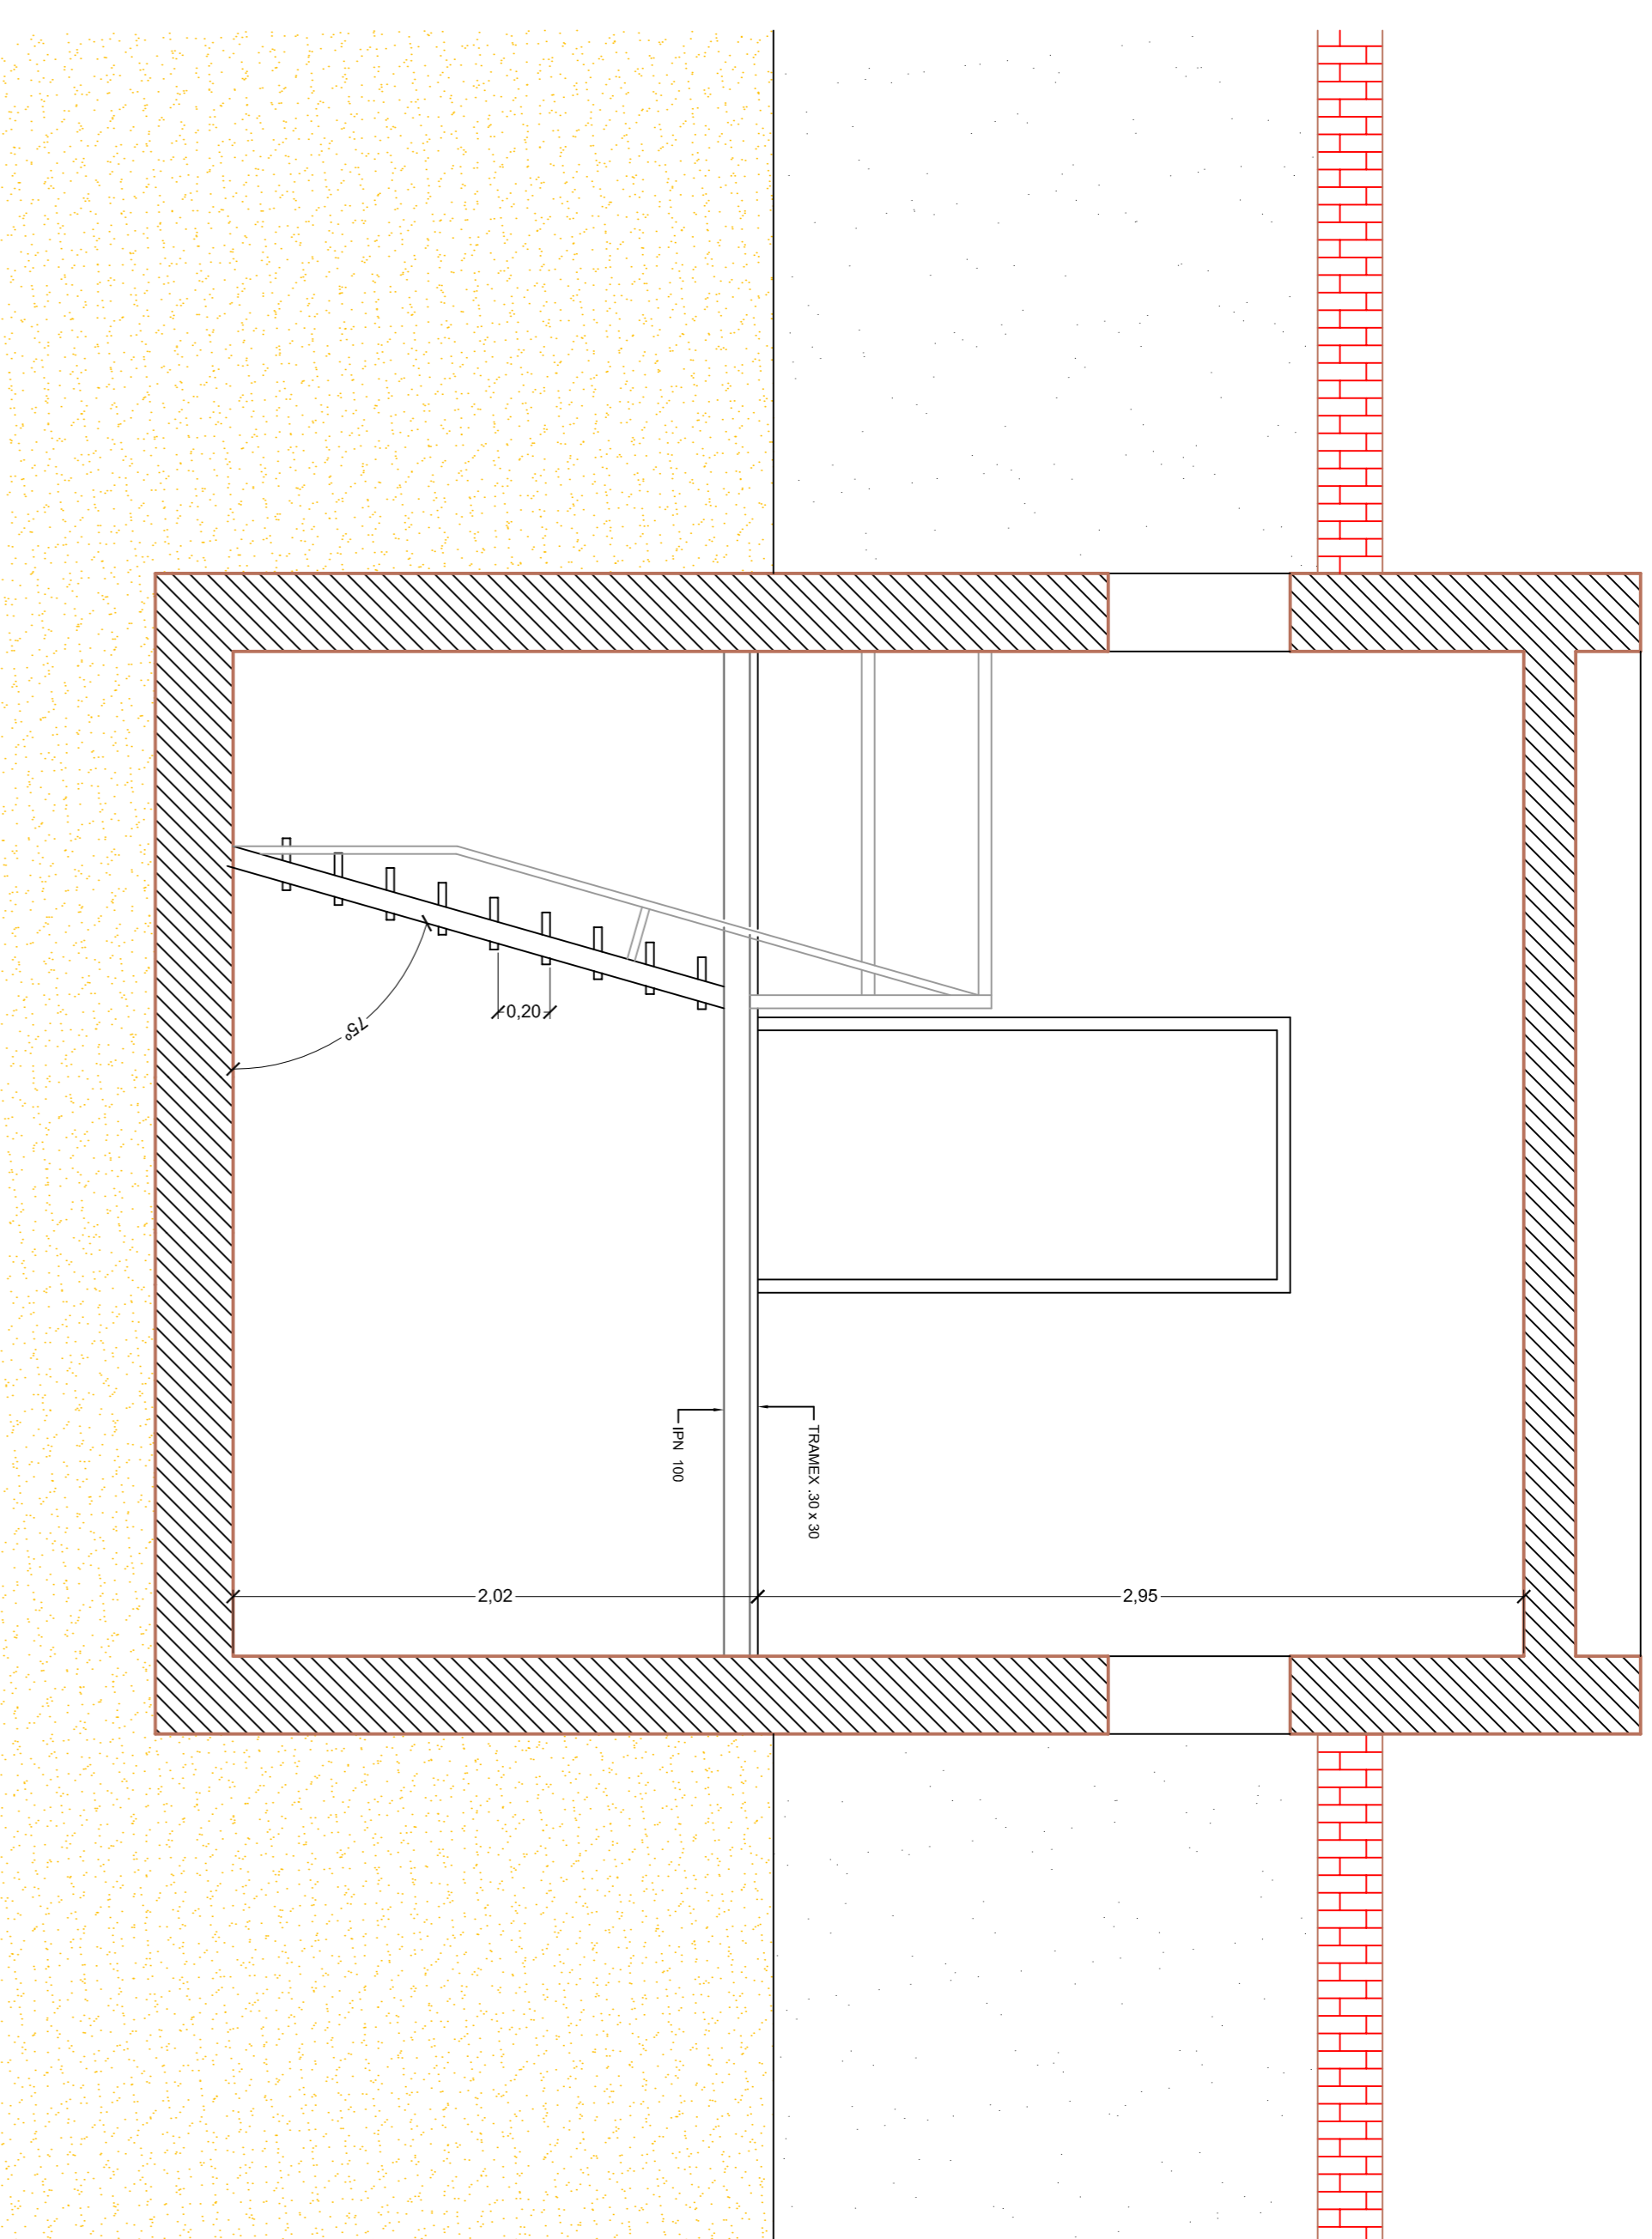



SECCION C-C

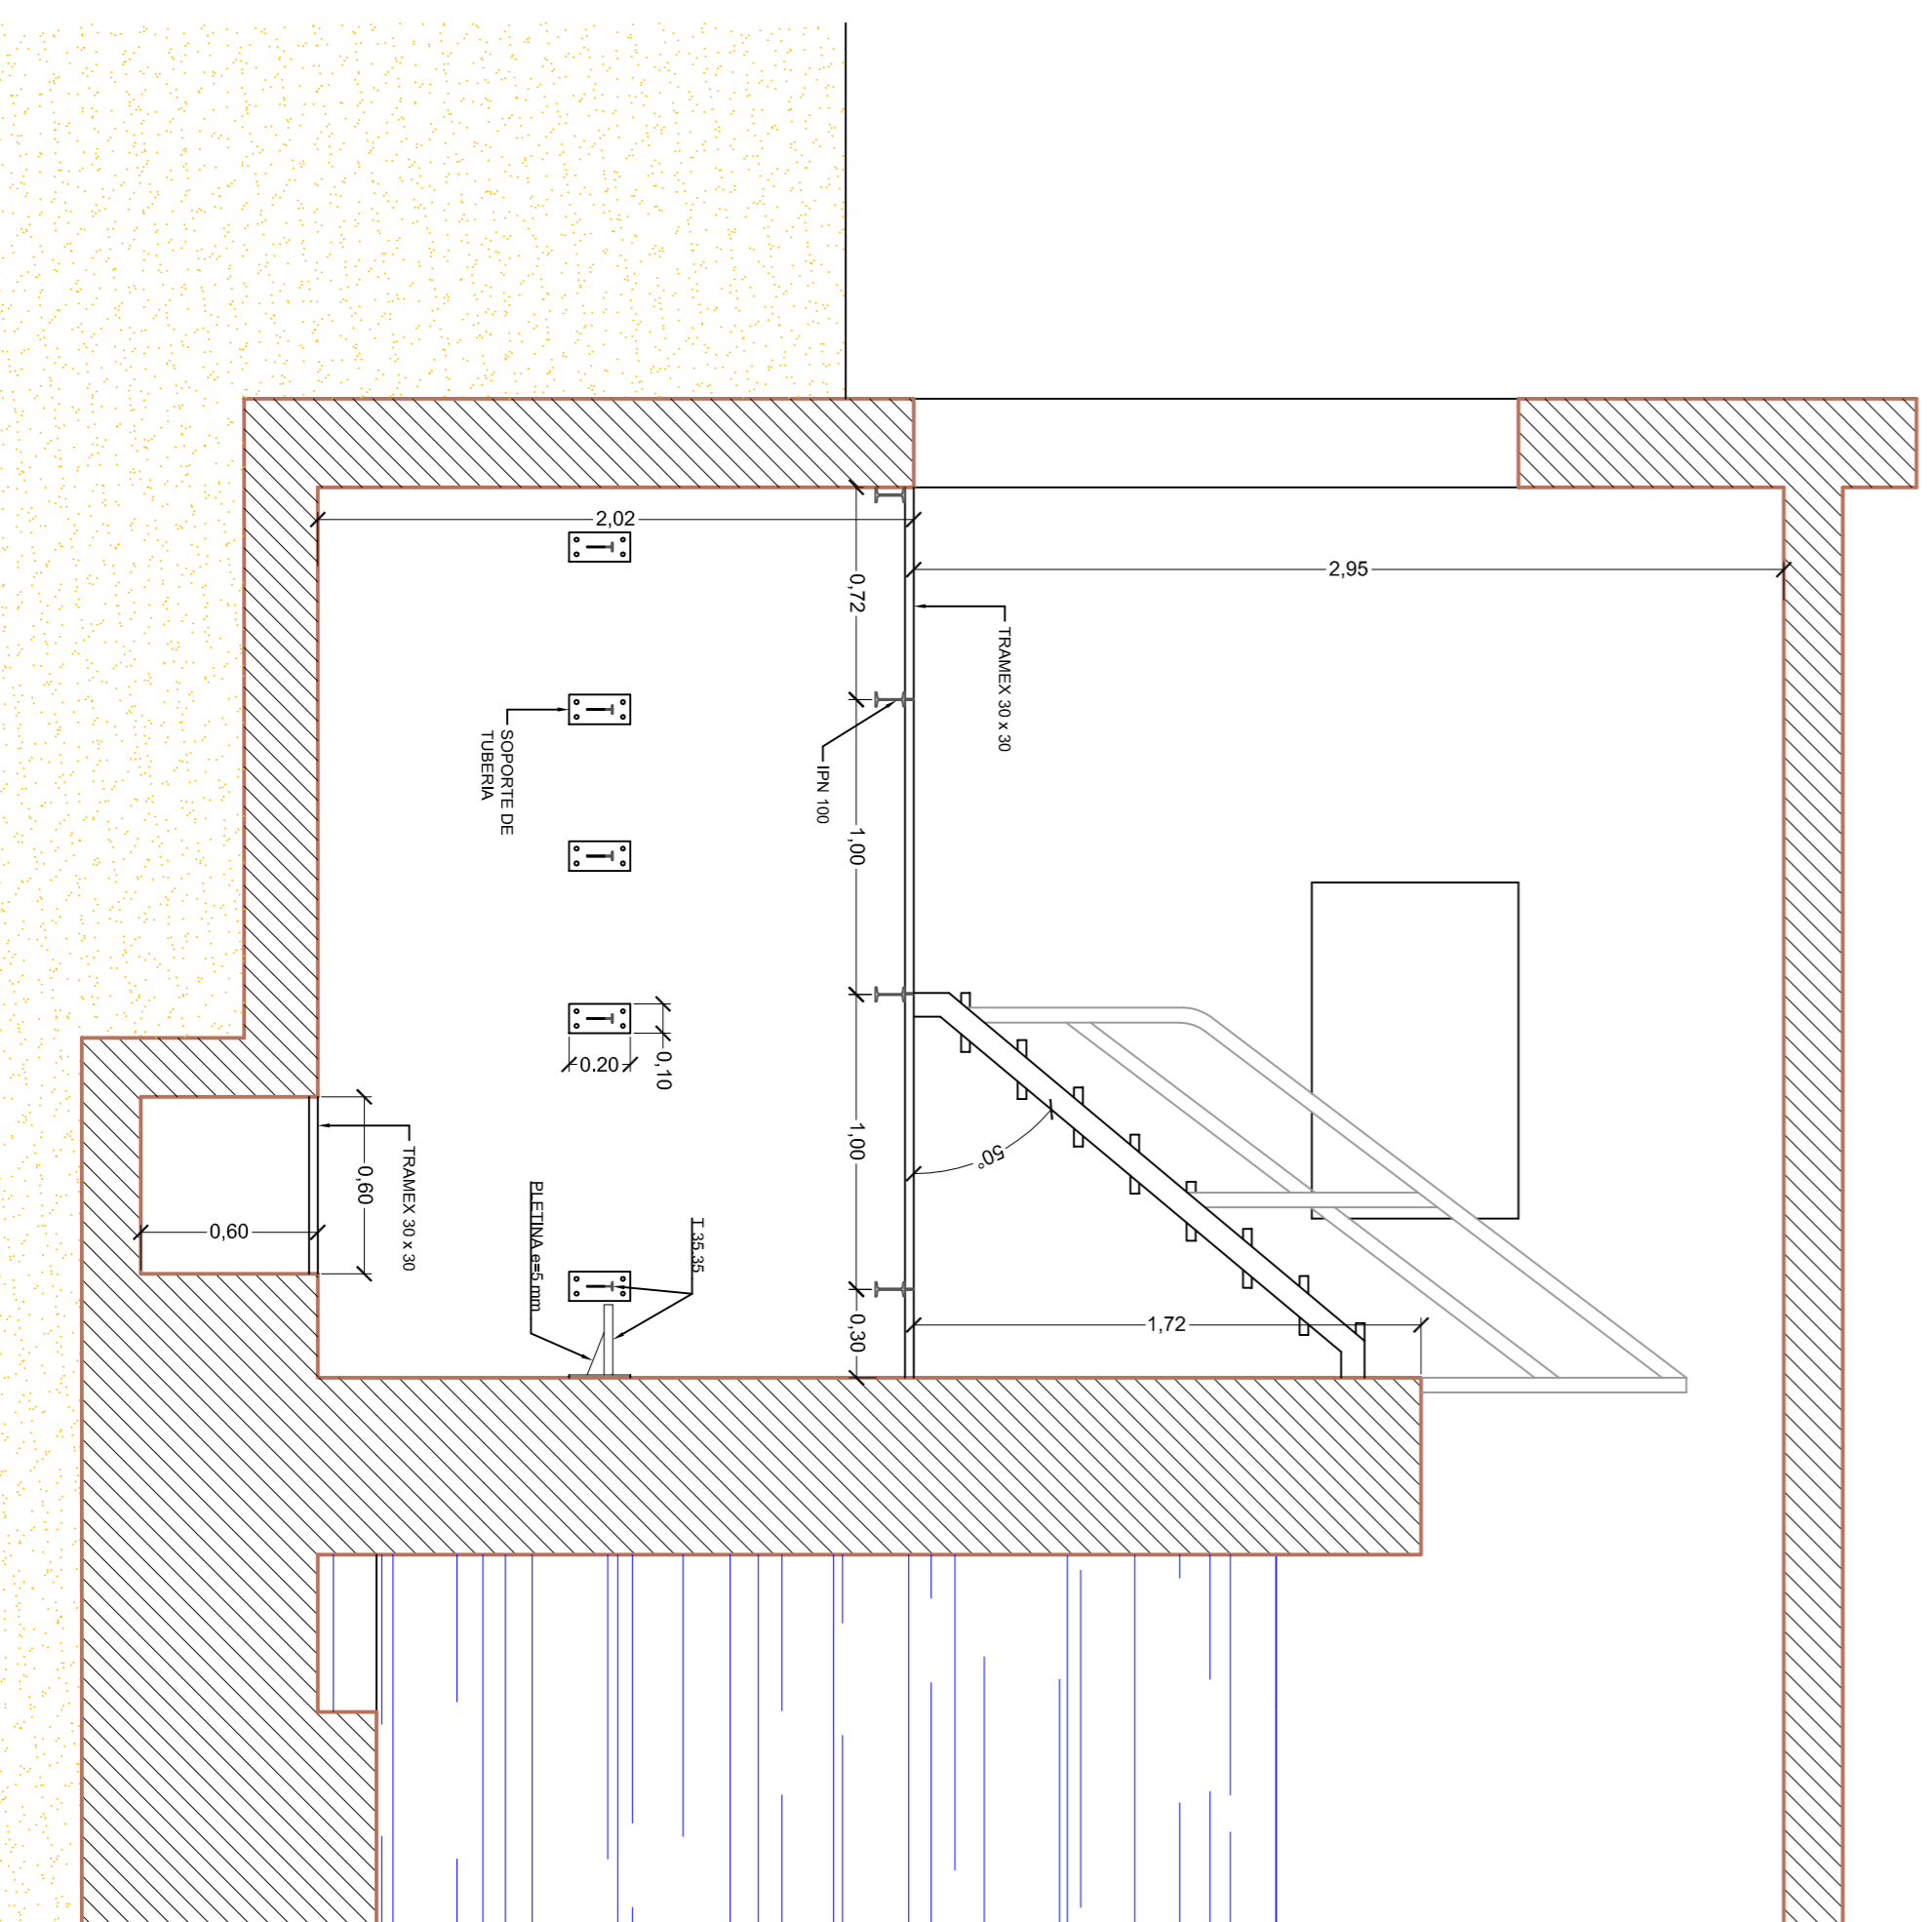

SECCION A-A

SECCION A-A

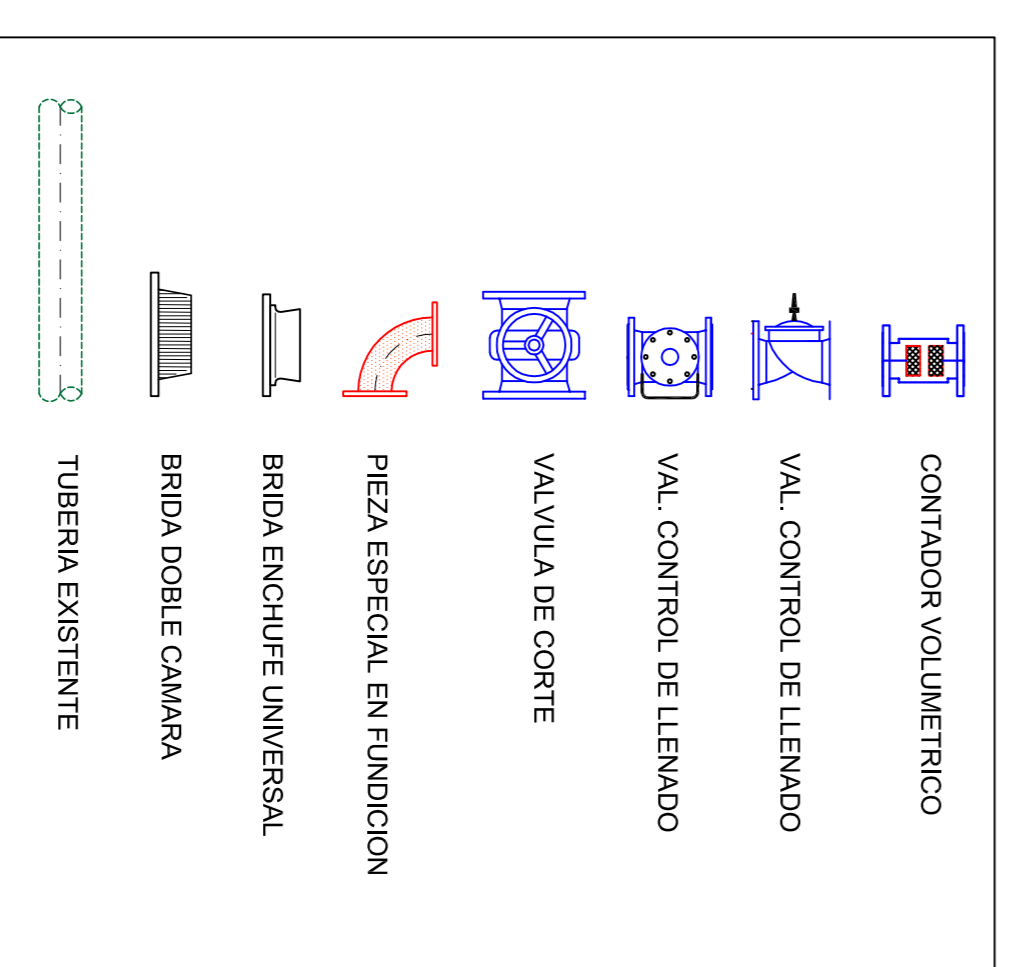

 <p>AYUNTAMIENTO DE LA PUEBLA DE ALMORADIEL</p>	PROYECTO:	MEJORA DE LA EFICIENCIA Y SUSTITUCION DE MATERIALES EN LA RED DE AGUA POTABLE DE LA PUEBLA DE ALMORADIEL (TOLEDO)
	PLANO:	CAMARA DE LLAVES DEPOSITO -1- SECCIONES Y DETALLES O. CIVIL
ESCALA:	1/25	FECHA:
PLANO N.º:	8	
EL INGENIERO TECNICO DE OBRAS PUBLICAS Fdo.: Miguel Angel Rosales Garcia N.º Col.: 9817		
Hoja	1	de 1