


SECCION D-D

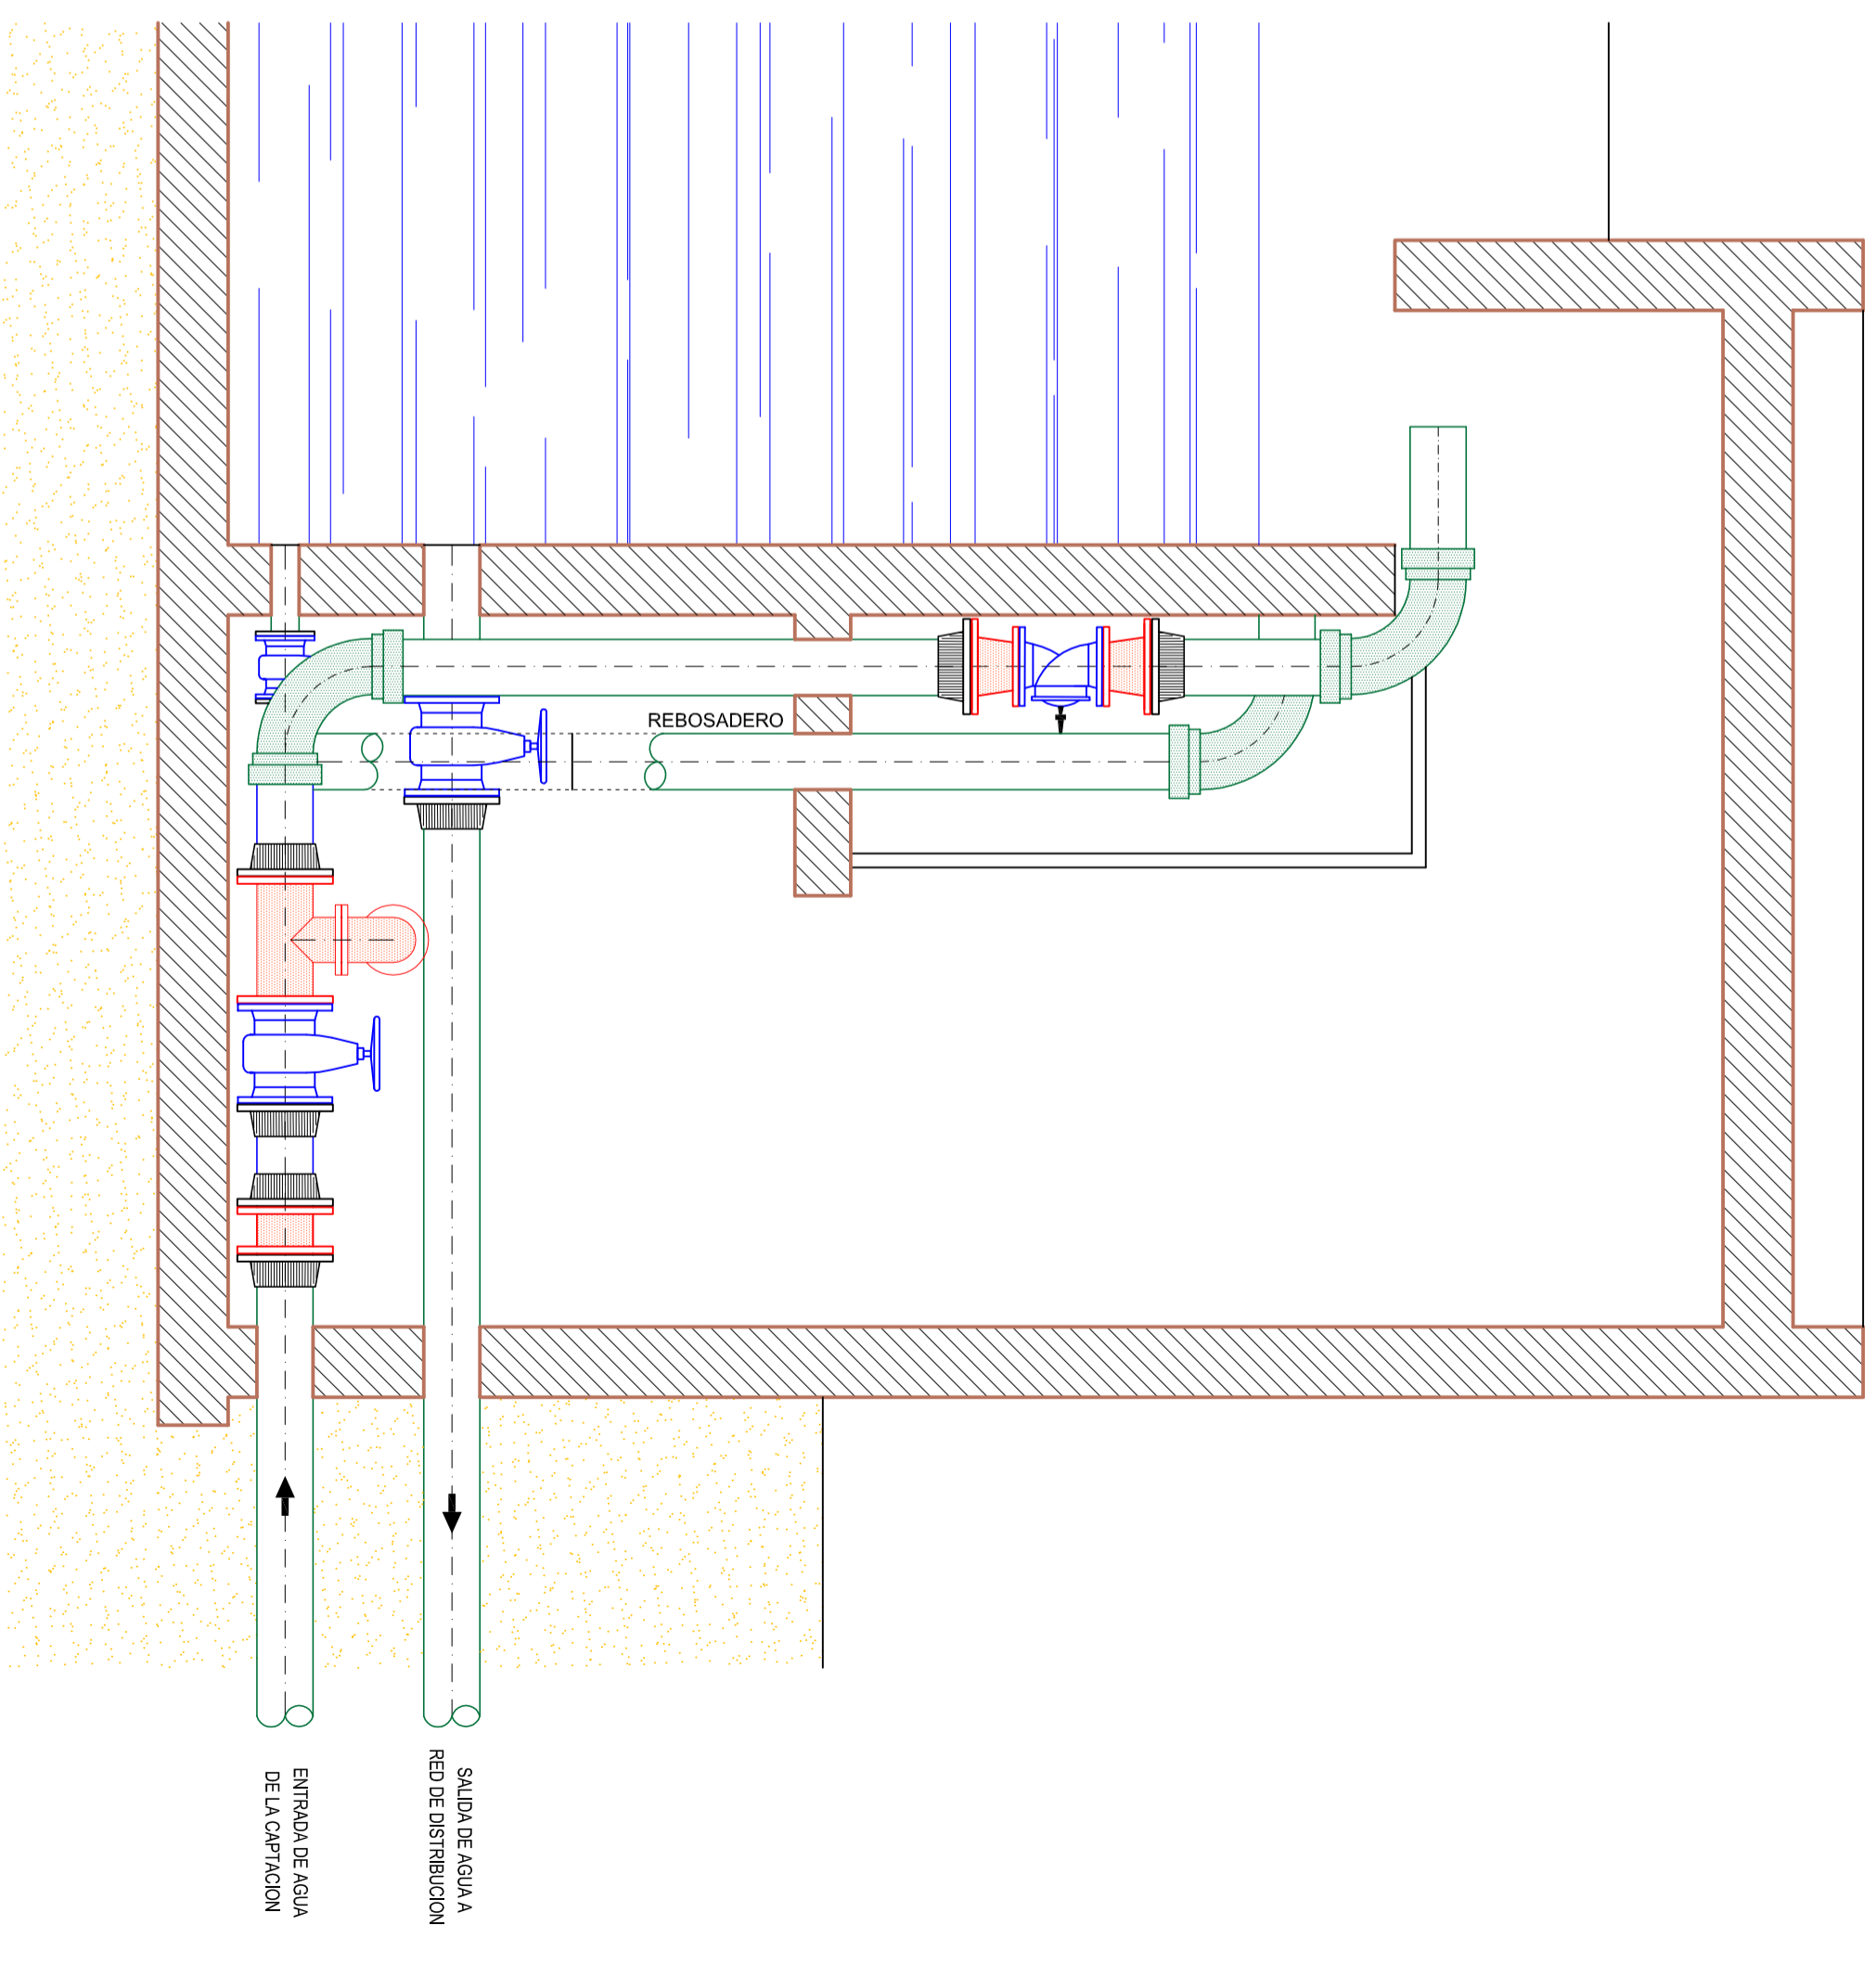

SECCION E-E

LEYENDA

- |  |                          |  |                             |
|--|--------------------------|--|-----------------------------|
|  | PIEZA ESPECIAL EXISTENTE |  | PIEZA ESPECIAL EN FUNDICION |
|  | BRIDA DOBLE CAMARA       |  | TUBERIA EXISTENTE           |
|  | VAL. CONTROL DE LLENADO  |  |                             |
|  | VAL. CONTROL DE LLENADO  |  |                             |
|  | VALVULA DE CORTE         |  |                             |

AYUNTAMIENTO DE LA PUEBLANUEVA

PROYECTO:  
MEJORA DE LA EFICIENCIA Y SUSTITUCIÓN DE MATERIALES EN LA RED DE AGUA POTABLE DE LA PUEBLANUEVA (TOLEDO)

PLANO:  
CAMARA DE LLAVES DEPOSITO -2-  
SECCIONES Y DETALLES DE MONTAJE

ESCALA:  
1/25

FECHA:  
Feb-10

EL INGENIERO TÉCNICO DE OBRAS PÚBLICAS

PLANO Nº: 9

Fto.: Miguel Angel Rosales Garcia Nº Col.: 9947

Hoja 1 de 1