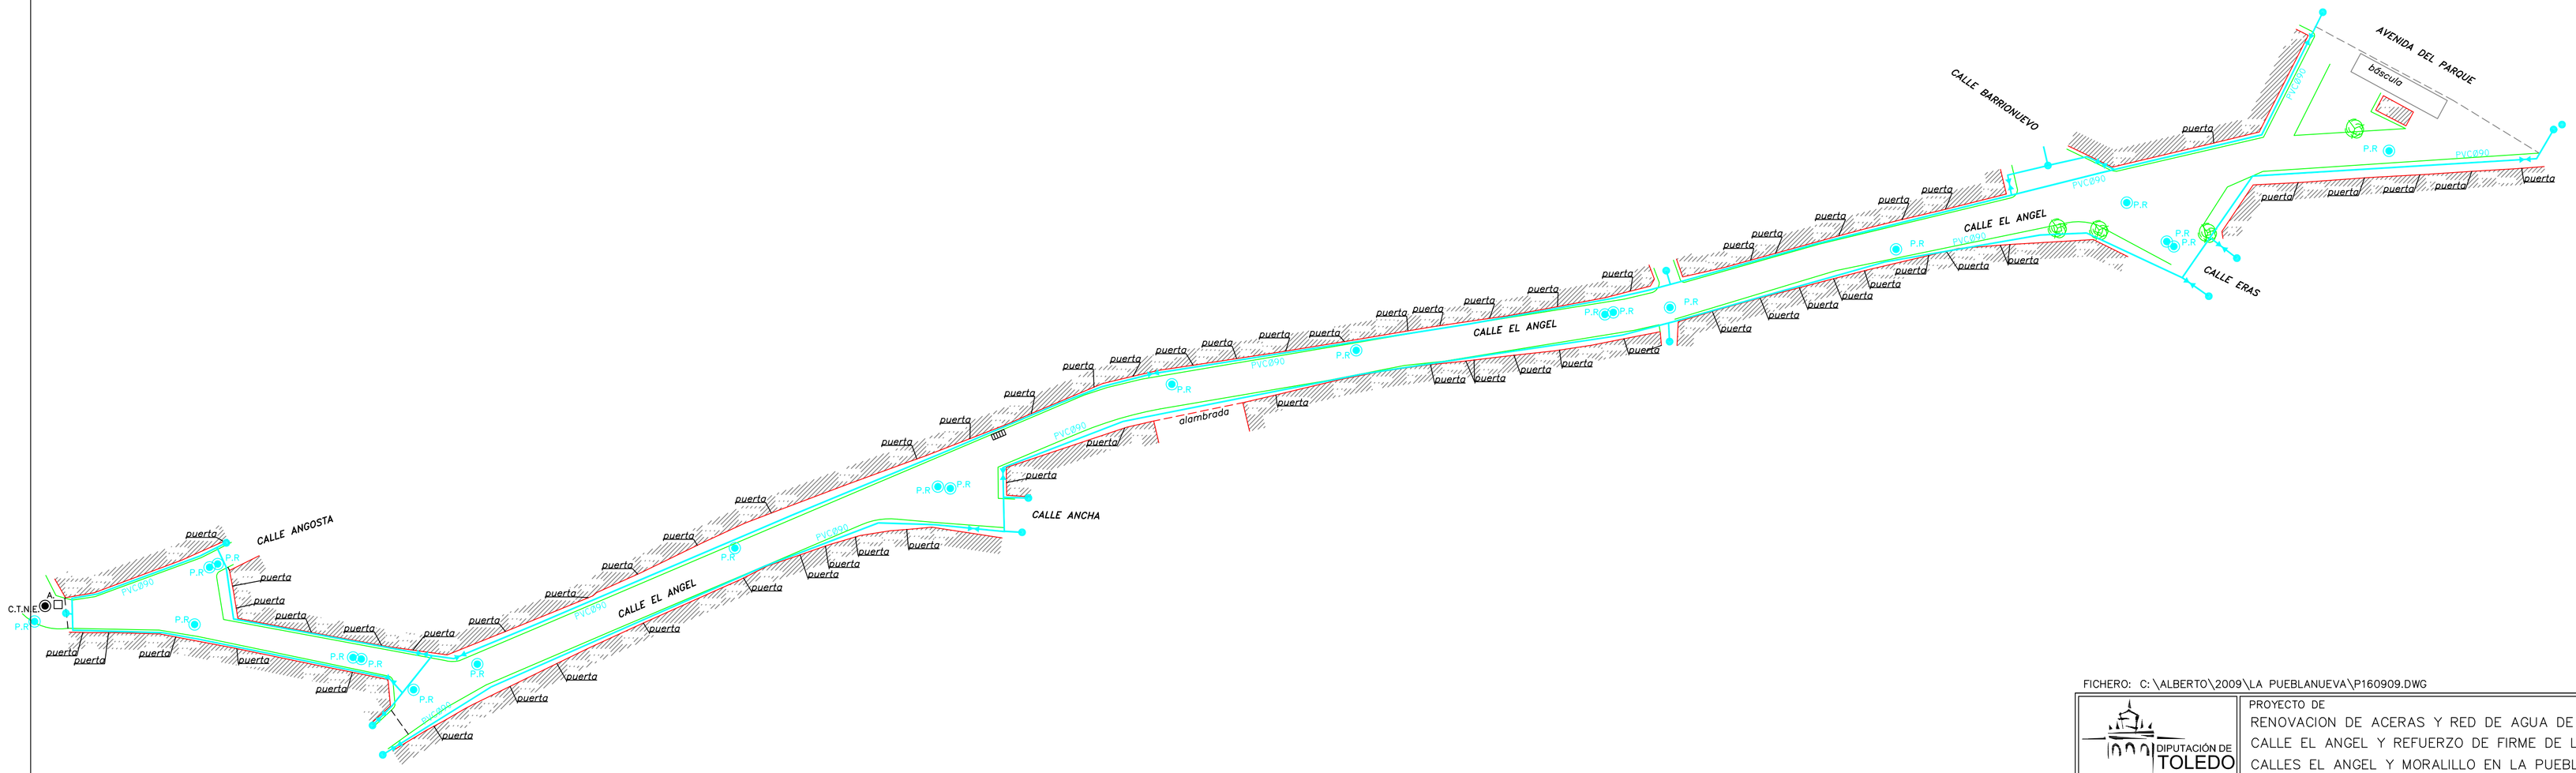

FICHERO: C:\ALBERTO\2009\LA PUEBLANUEVA\P160909.DWG

DIPUTACIÓN DE TOLEDO	PROYECTO DE RENOVACION DE ACERAS Y RED DE AGUA DE LA CALLE EL ANGEL Y REFUERZO DE FIRME DE LAS CALLES EL ANGEL Y MORALILLO EN LA PUEBLANUEVA

PLANO	ESCALA	FECHA
RED DE SANEAMIENTO	1/500	OCT. 09

EL INGENIERO TÉCNICO DE OBRAS PÚBLICAS	PLANO Nº
MIGUEL ÁNGEL ROSALES GARCÍA	2