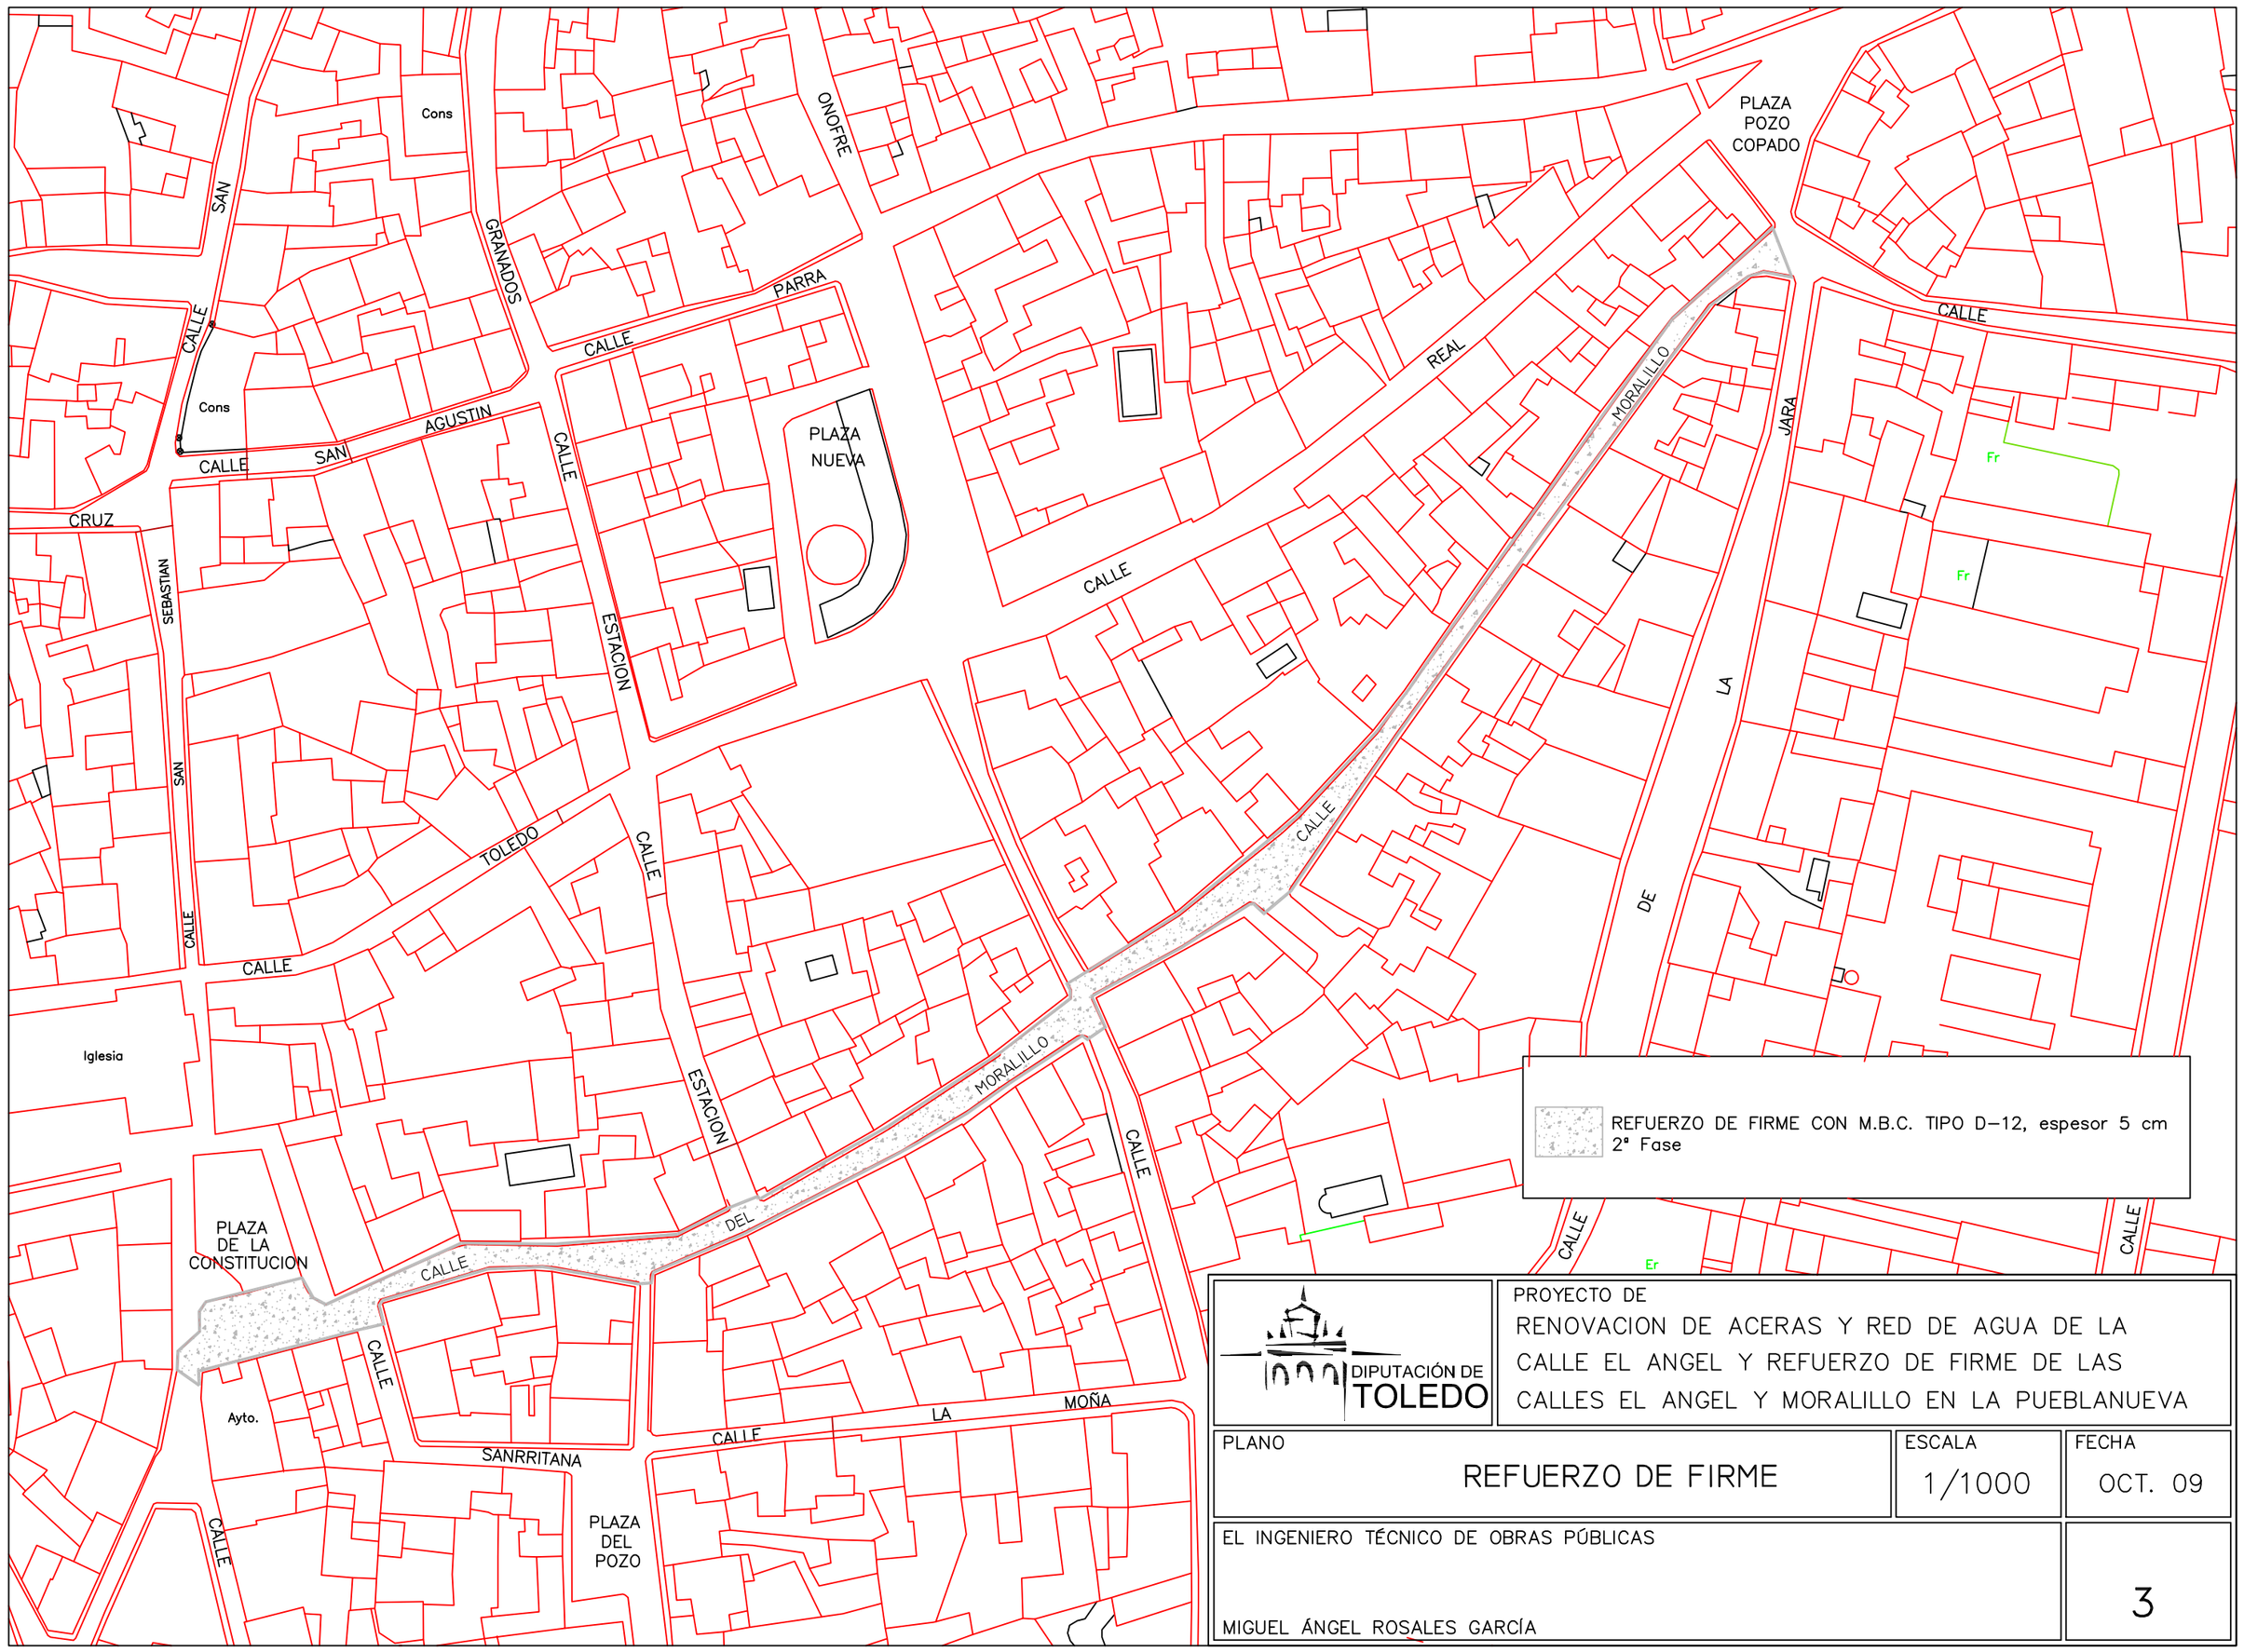

DIPUTACIÓN DE TOLEDO

PROYECTO DE
RENOVACION DE ACERAS Y RED DE AGUA DE LA CALLE EL ANGEL Y REFUERZO DE FIRME DE LAS CALLES EL ANGEL Y MORALILLO EN LA PUEBLANUEVA

PLANO	ESCALA	FECHA
REFUERZO DE FIRME	1/1000	OCT. 09

EL INGENIERO TÉCNICO DE OBRAS PÚBLICAS

MIGUEL ÁNGEL ROSALES GARCÍA

3